




Ansicht Nord

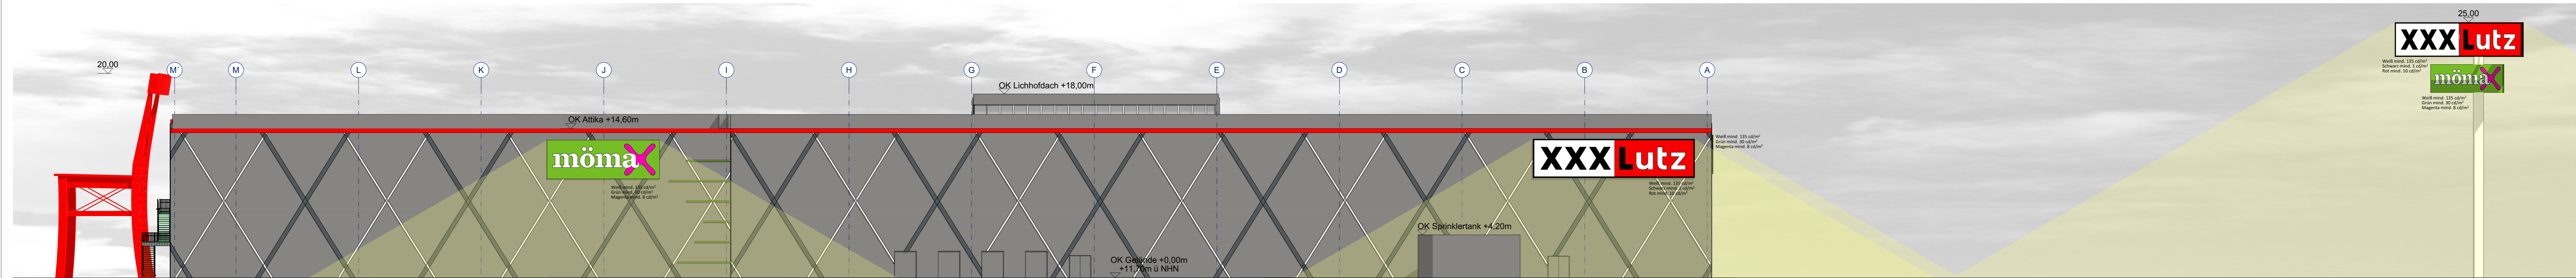


Ansicht Ost

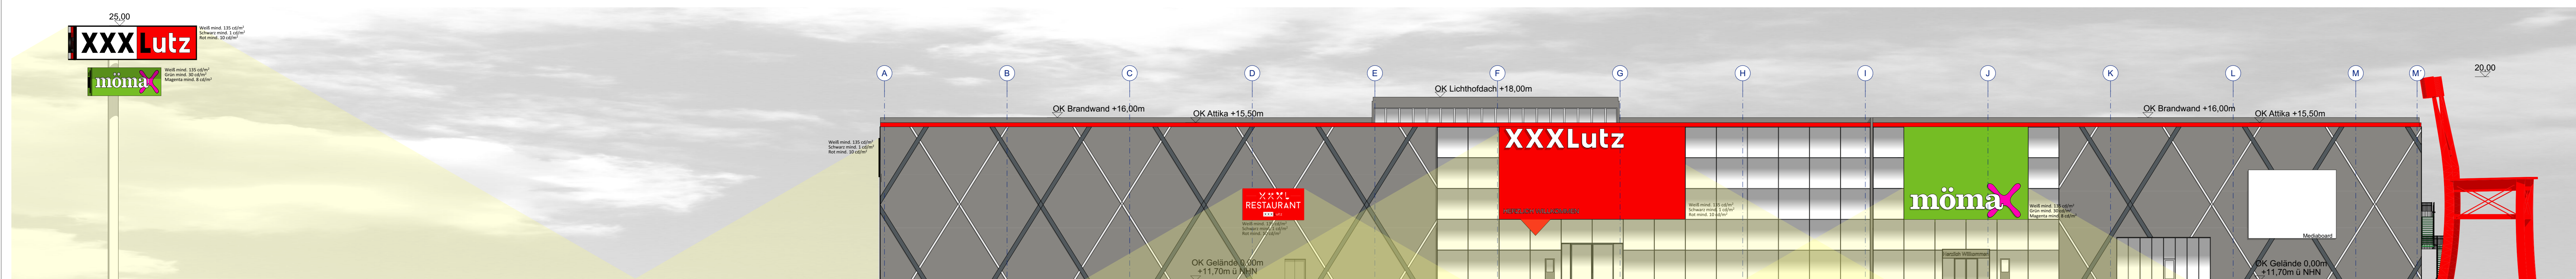

Ansicht West

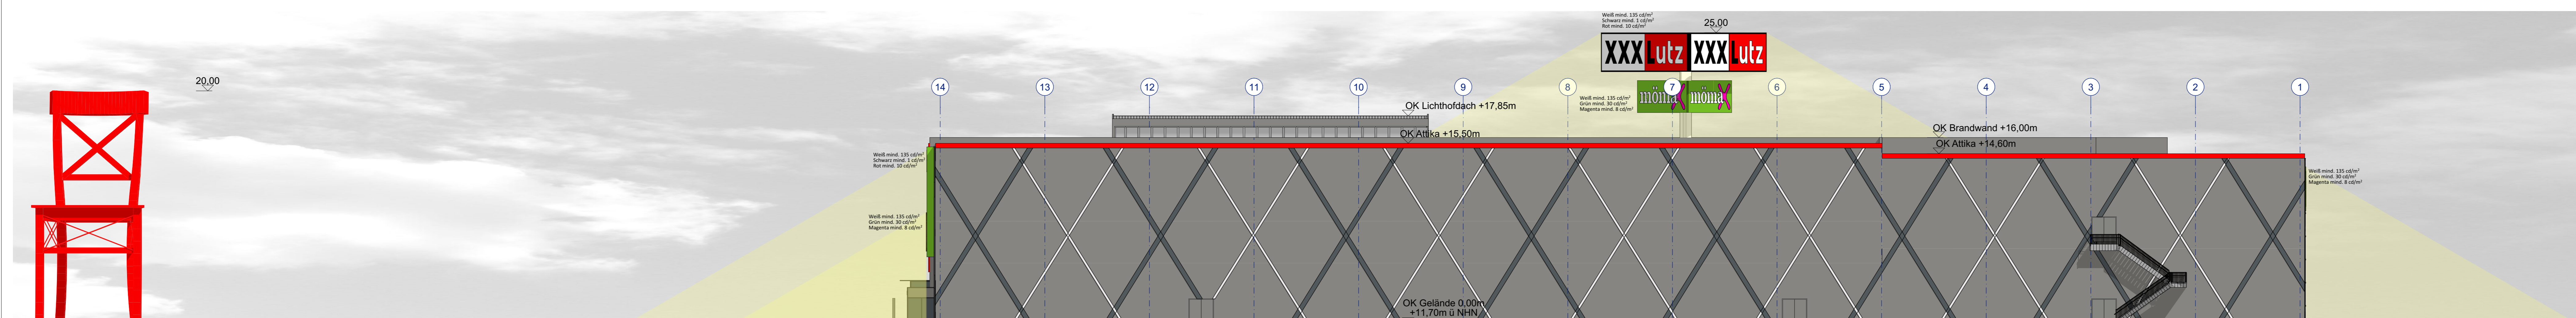

Ansicht Süd

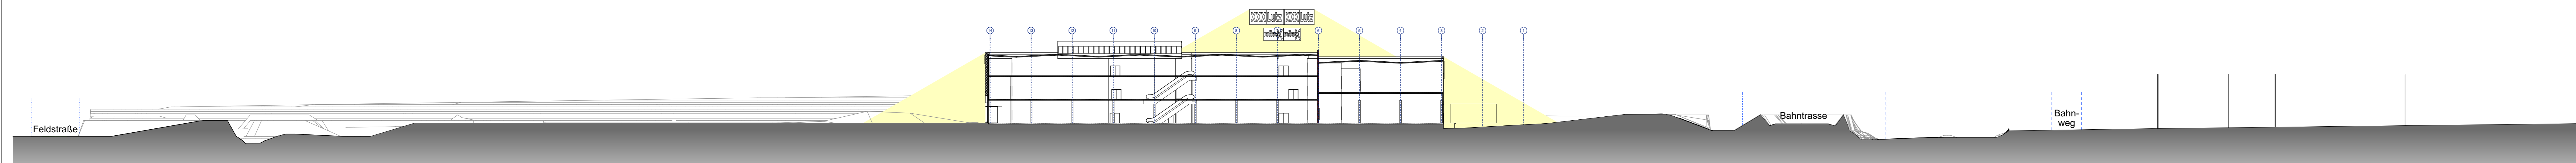

Geländeschnitt

Alle Maße sind an der Baustelle vom ausführenden Unternehmer verantwortlich zu prüfen. Unklarheiten und Differenzen sind der Bauleitung sofort zu melden.

Plan-Nr.	18106	3	AN	XX	200	f
----------	-------	---	----	----	-----	---

Projektnummer	LP	Phasen	Inhalt	Modell	Umsatz
f	11.04.24	Th	Stuhlsituation an neue Parkplatzsituation angepasst		
e	07.09.23	Ua	Anpassungen an Fassade		
d	06.06.22	Ua	Anpassungen an Fassade nach BauCL		
c	22.04.22	Ua	Fassadengestaltung angepasst gem. Herrn Bartos		
b	30.03.22	Ua	X-Fassadengestaltung angefertigt		
a	17.02.22	Ua	Erdbewegung angepasst gem. Vermesser DWG		
...	12.08.21	Ua	Plan erstellt		

Hütténes GmbH ■ Architekten
 Ruhr-Reeder Haus
 Rechenriederstraße 21 - 25
 45470 Mülheim an der Ruhr
 Tel.: (0208) 96009-0 Fax: (0208) 96009-99

Projekt-Nr.: **18106**
 Bauwerk: Neubau eines Mömax und eines XXXLutz
 Fachtrasse
 Straßburg
 Bauherr: Löwengrund Immobilien GmbH
 Mergenthaler Str. 59
 57084 Würzburg

Entwurfsplanung
 Bearbeiter:
 Anzeichner:
 Datum:
 Ansicht: **Ansichten**

Format	59,4 x 132,0	Datum	18.06.2024 04:11	Entwurfsplanung.glt	Maßstab	1:200, 1:500
Plan-Nr.	18106	3	AN	XX	200	f

Vorabzug

L. BREIT